



PLANTA
1/100

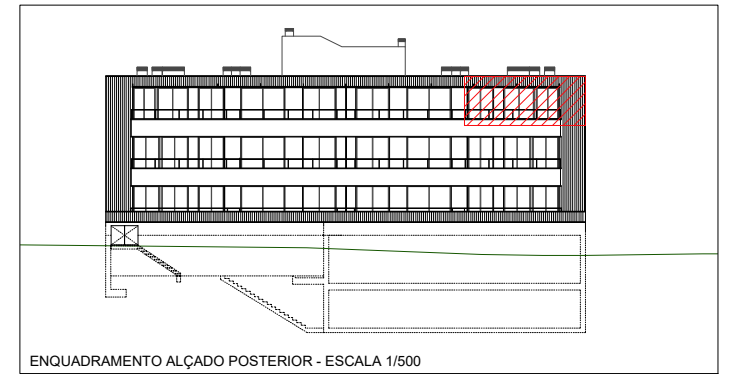

ENQUADRAMENTO ALÇADO POSTERIOR - ESCALA 1/500

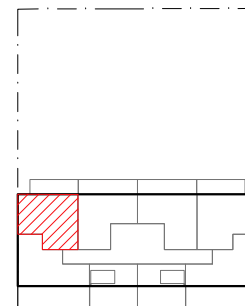

PLANTA DO 3º PISO
ENQUADRAMENTO DA FRACÇÃO

HABITAÇÃO		ESTACIONAMENTO	
PISO	FRACÇÃO	PISO	NÚMERO
3º PISO	FRACÇÃO U	PISO -1	Nº 07

VISIOARQ
arquitectura & coordenação
- architecture & coordination

Prédios Privados, Imobiliária S.A.
dono de obra -
work owner
Edifício de habitação colectiva
obra -
work

JARDINS DA EFANOR - LOTE 6

localização -
localization



designação -
designation

HABITAÇÃO FRACÇÃO U [3ºPISO]

desenho nº. -
drawing no.

U